


Эскизный вариант Учебного Муляжно-Симуляционного Центра ТашПМИ

План 1-го этажа

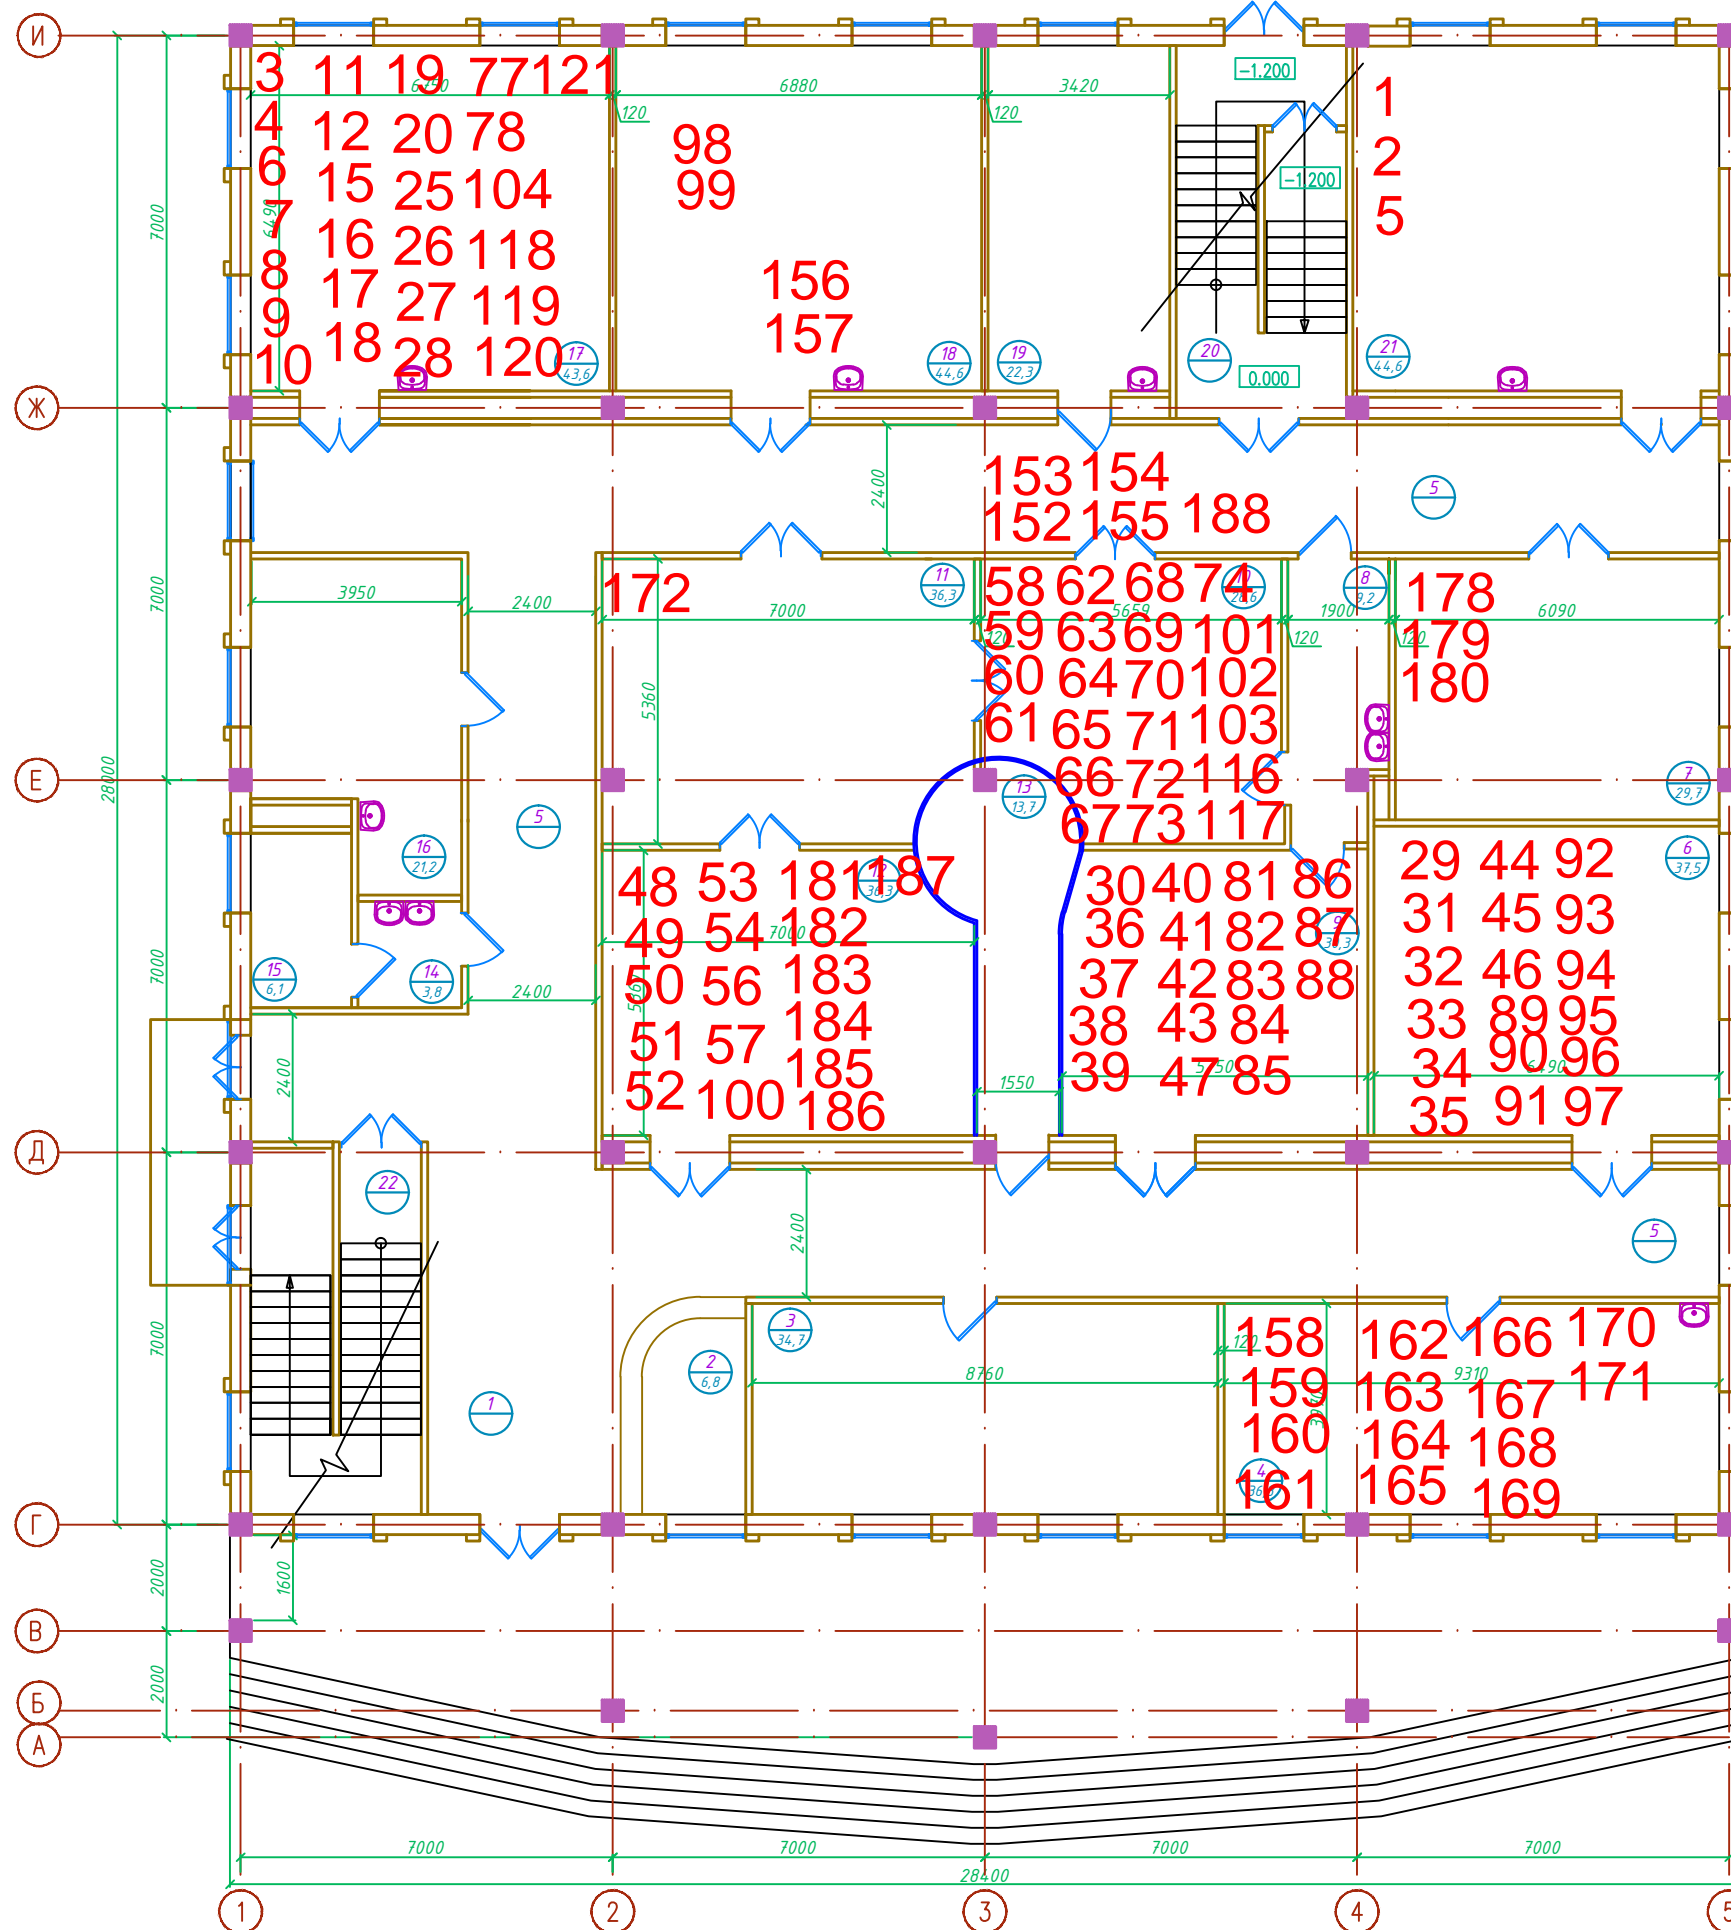

Экспликация помещений

Номер по плану	Наименование	Площадь м ²
1	Холл	
2	Ресепшн	6,8
3	Комната администрации	34,7
4	Процедурная	36,8
5	Коридор	
6	Симуляционная отработка акушерских, гинекологических навыков	37,5
7	Симуляционная Анестезиологических навыков	29,7
8	Предоперационная	9,2
9	Симуляционный Родзал	30,3
10	Симуляционная операционная	28,6
11	Симуляционная шоковая реанимация	36,3
12	ЧС	36,3
13	Комната наблюдения	13,7
14	Тамбур	3,8
15	С/У	6,1
16	Преподавательская	21,2
17	Процедурная, практические навыки	43,6
18	Палата	44,5
19	Дебрифинг	22,8
20	Лестница Л-2	
21	Палата	44,5
22	Лестница Л-1	