


Эскизный вариант Учебного Муляжно-Симуляционного Центра ТашПМИ

План 2-го этажа

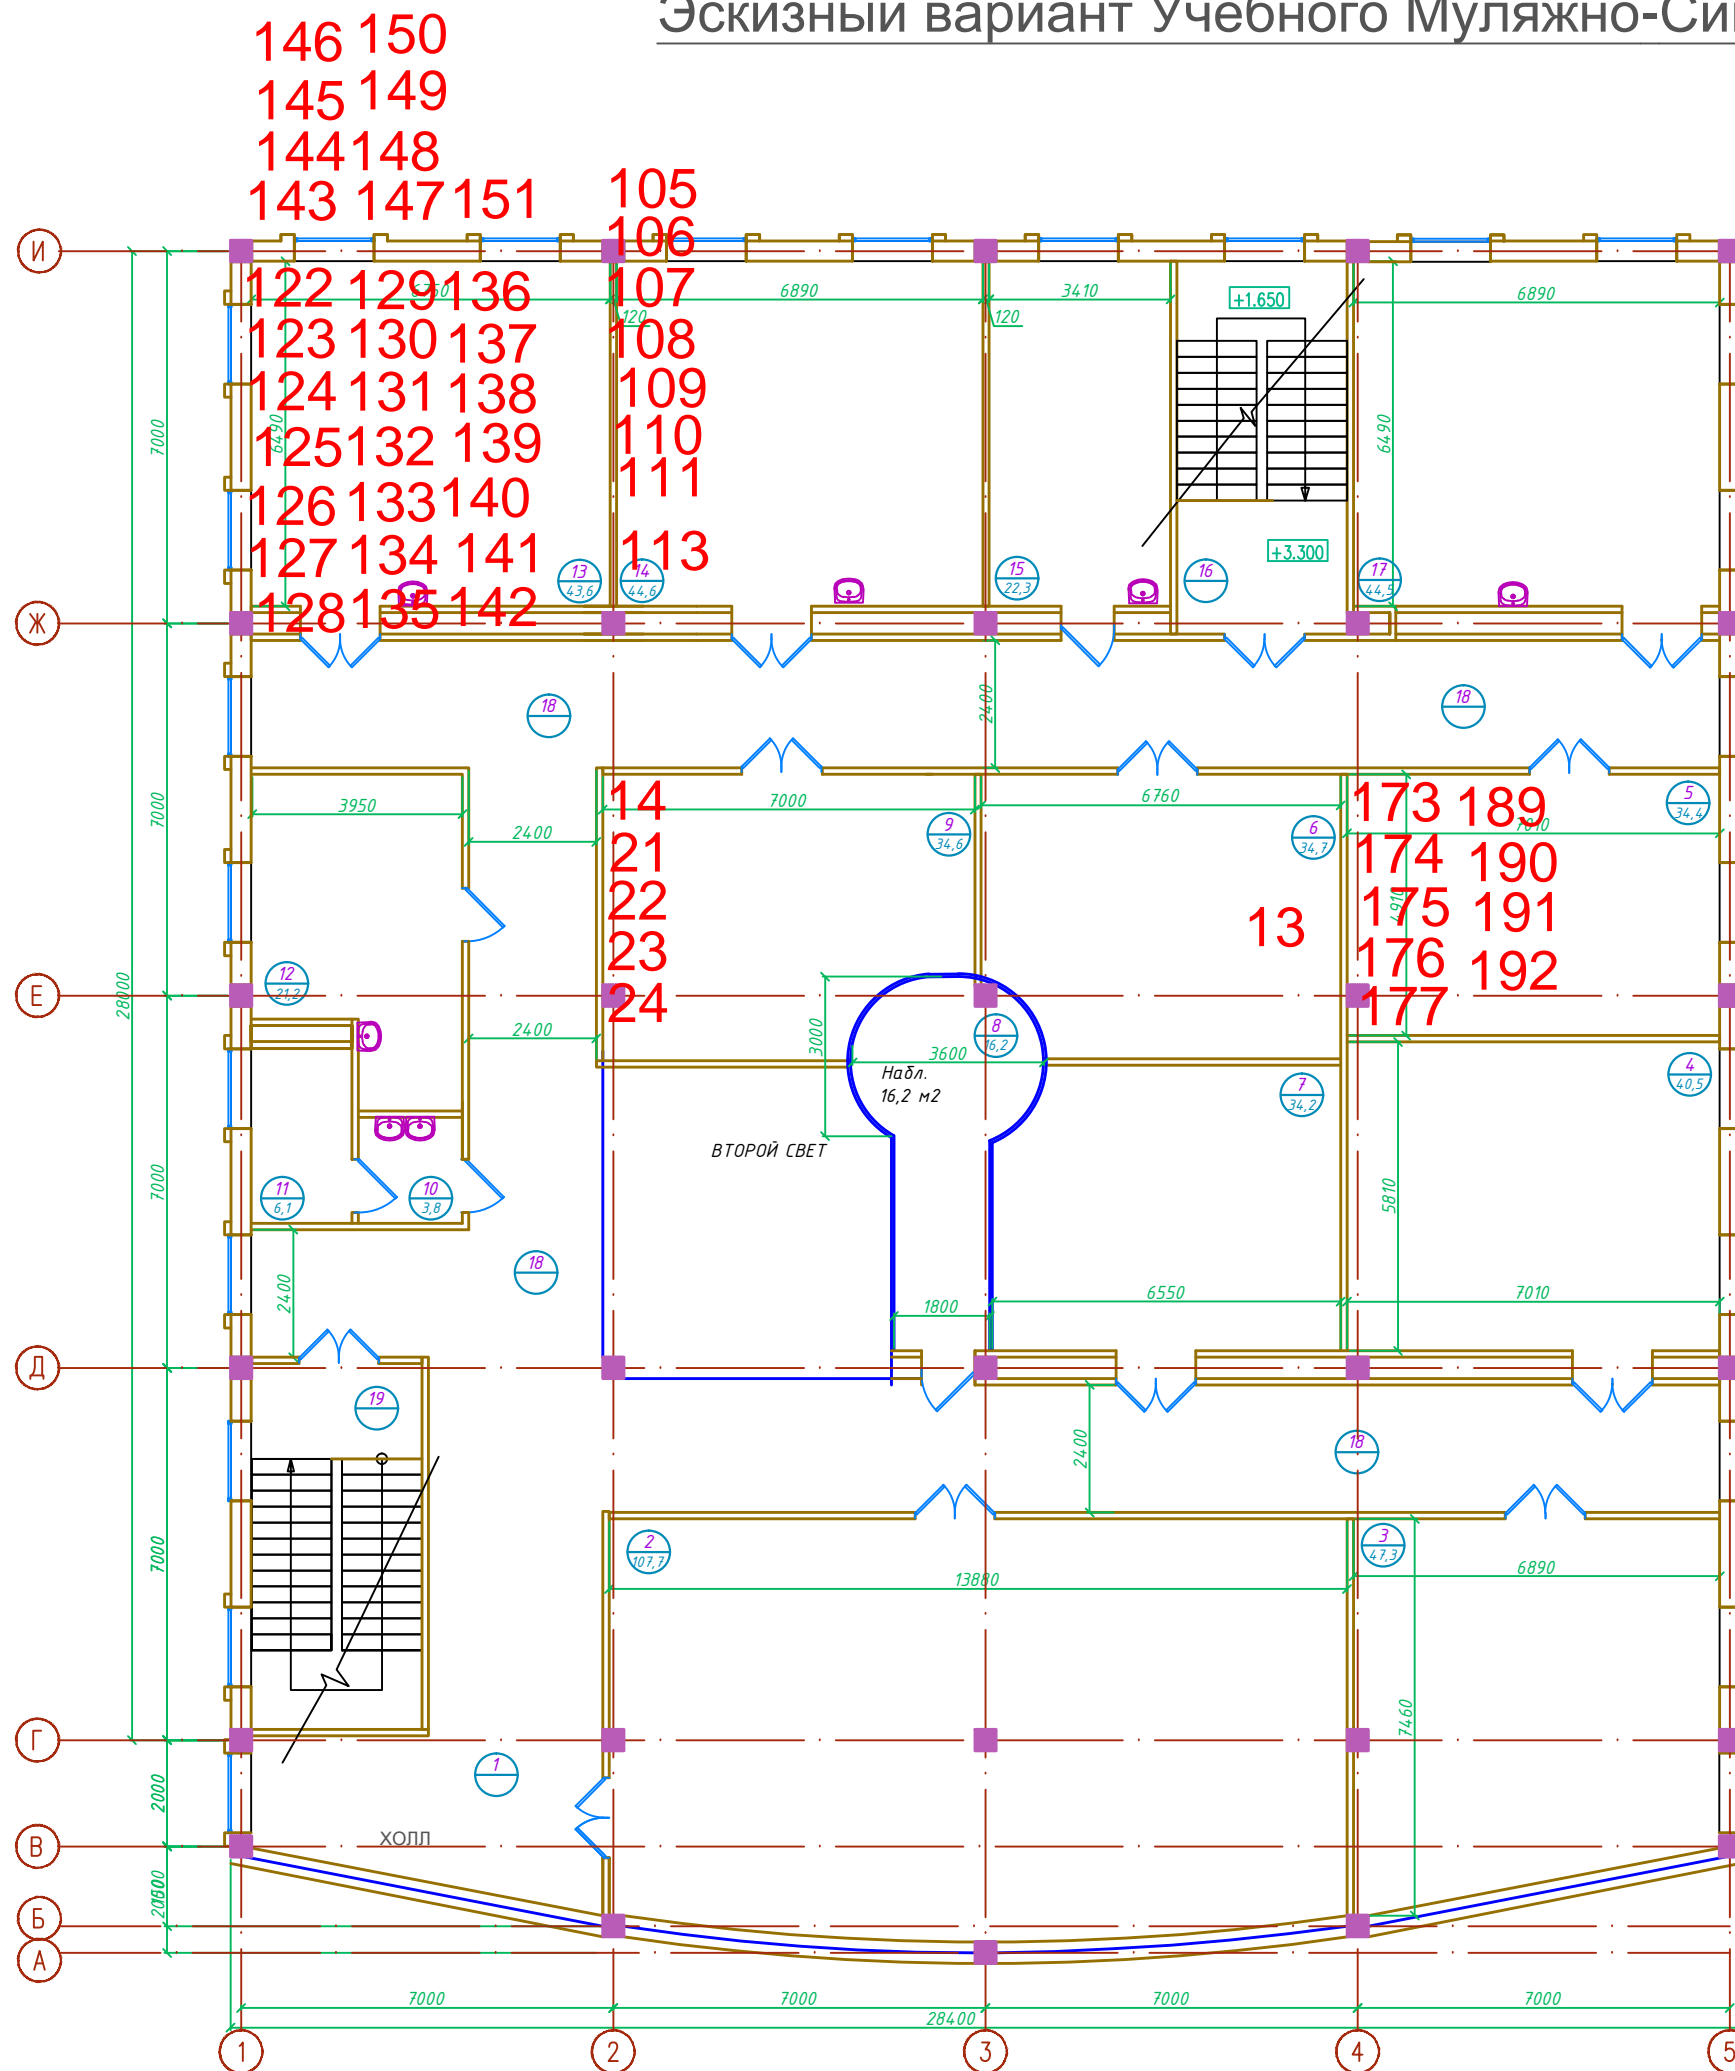

Экспликация помещений

Номер по плану	Наименование	Площадь м ²
1	Холл	56,4
2	Конференц-зал	107,7
3	Лекторий	47,3
4	Симуляционная Эндоскопия, Урология	40,5
5	УЗИ, Симуляционная диагностика	34,4
6	Симуляционная Педиатрия	34,7
7	Симуляционная Лапароскопия, фантомный зал	34,2
8	Комната наблюдения	16,2
9	Симуляционная детская реанимация	34,6
10	Тамбур	3,8
11	С/У	9,6
12	Преподавательская	21,2
13	Симуляционная отоларингология, офтальмология	43,6
14	Симуляционная Нейрохирургия	44,5
15	Хранение переносного оборудования	22,8
16	Лестница Л-2	
17	Брифинг	44,5
18	Коридор	
19	Лестница Л-1	

НЕ ОБОЗНАЧЕНО ПОМЕЩЕНИЕ ДЛЯ ОБОРУДОВАНИЯ

55 193
75 194
76 195
79 196
80 197
112 198
114 199
115